


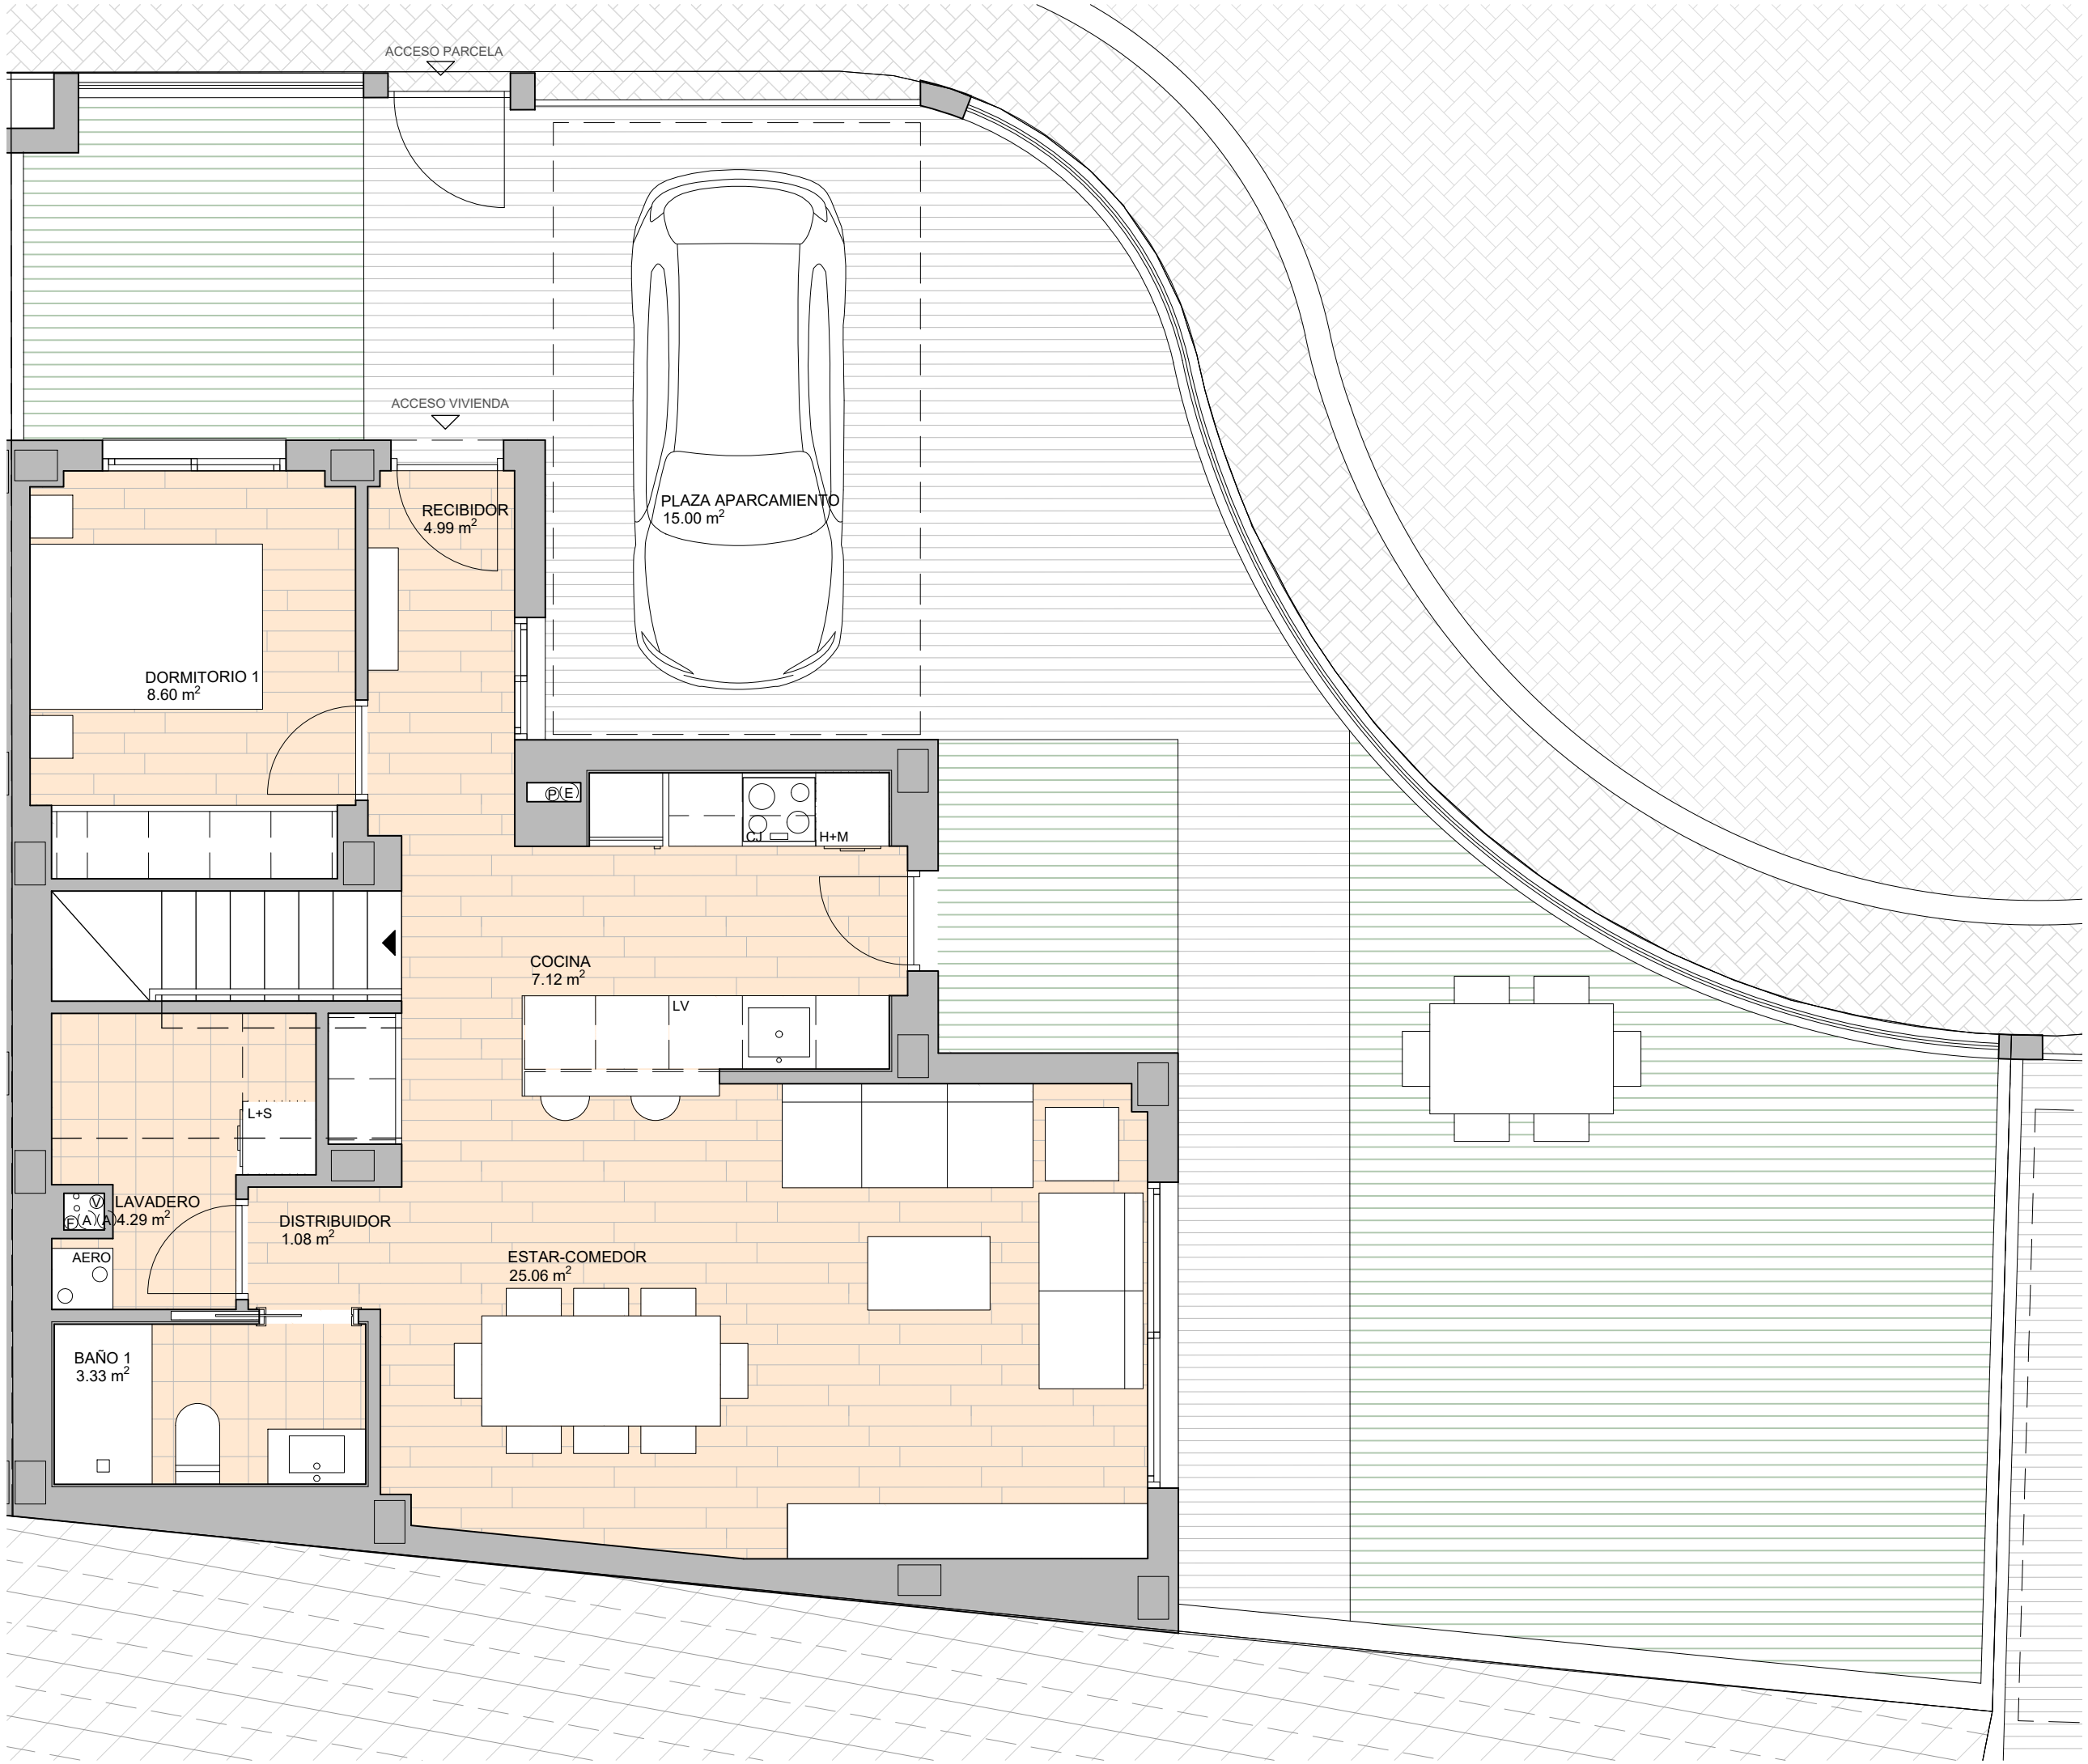


VIVIENDA 2 - PLANTA BAJA

SUPERFICIES

|                                |                       |
|--------------------------------|-----------------------|
| Superficie Útil vivienda       | 110,50 m <sup>2</sup> |
| Superficie Construida Vivienda | 141,36 m <sup>2</sup> |
| Superficie de Parcela          | 161,11 m <sup>2</sup> |
| Superficie Libre Parcela       | 90,43 m <sup>2</sup>  |



Escala : 1/50

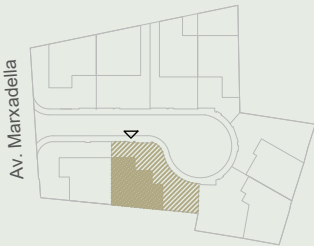

|      |                           |
|------|---------------------------|
| AERO | AEROTERMO A.C.S           |
| LV   | LAVAVAJILLAS              |
| L+S  | LAVADORA Y SECADORA       |
| H+M  | COLUMNA HORNO Y MICRONDAS |