


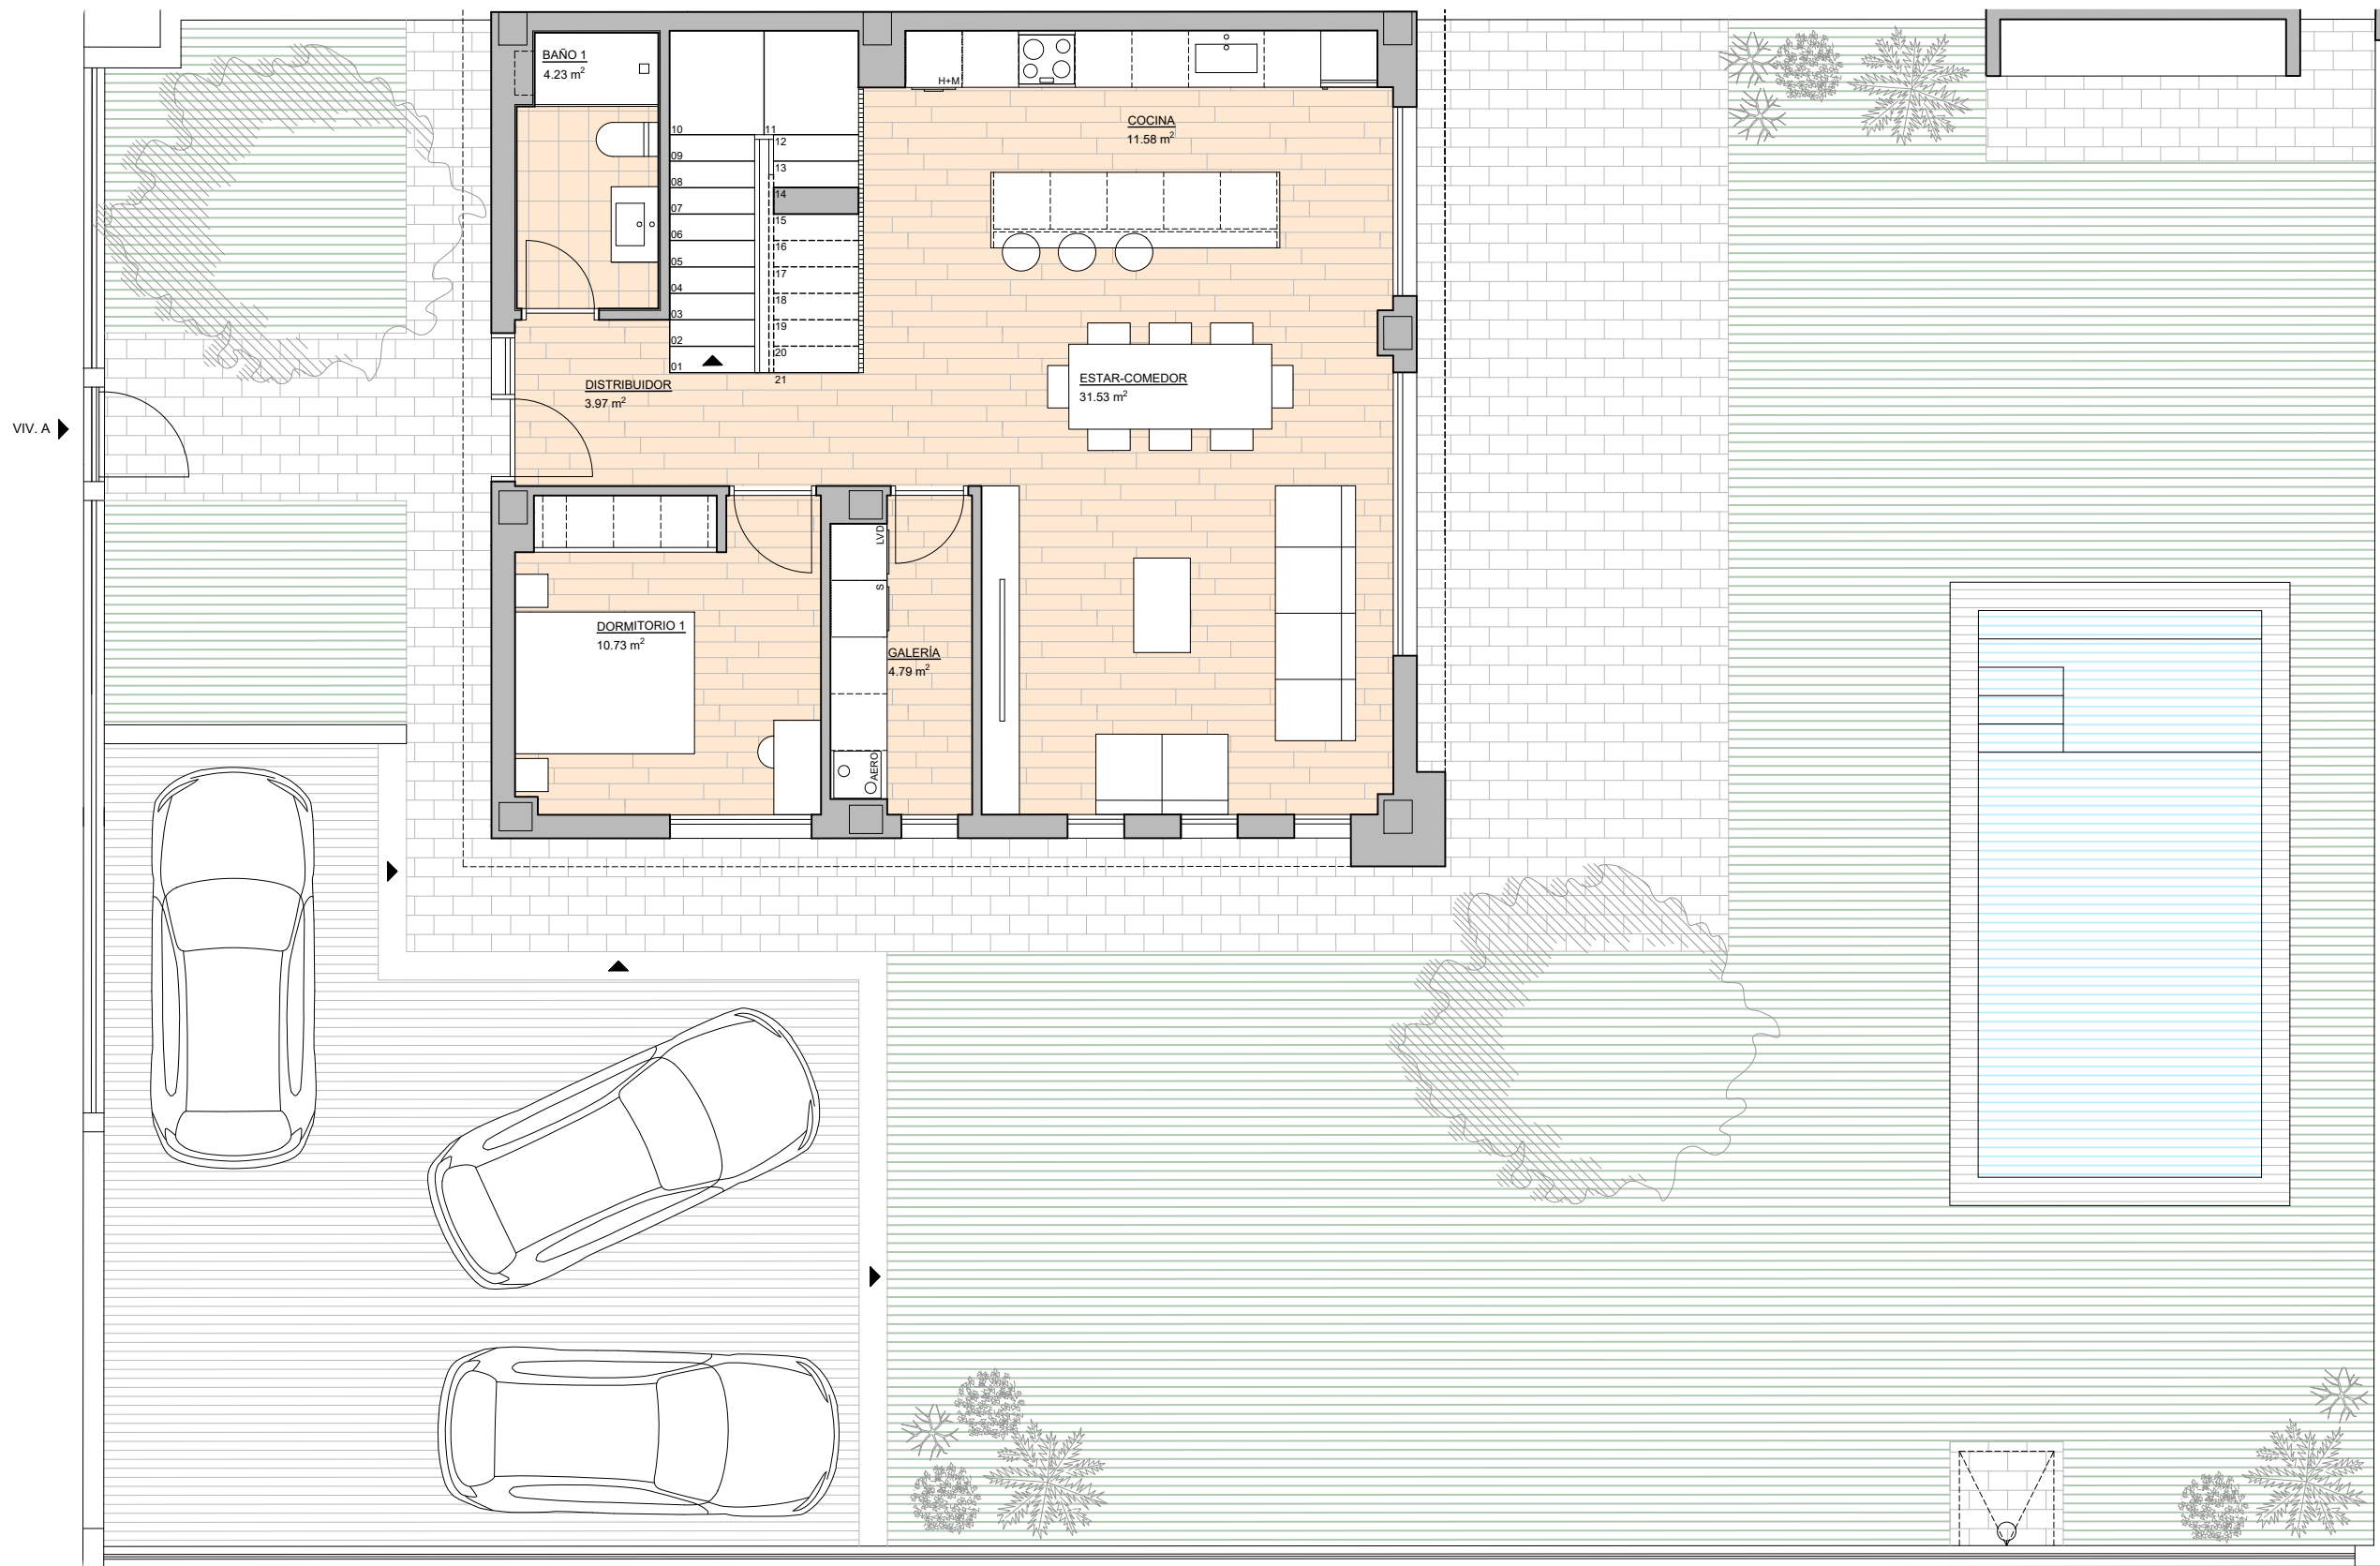


RESIDENCIAL
ALCALÁ



GRAFENO ARQUITECTURA
PROYECTA
2026-R123-09

Por exigencias del proyecto, el presente documento podrá experimentar variaciones. Las superficies son aproximadas pudiendo experimentar modificaciones en el desarrollo de la ejecución de la obra por razones técnicas.

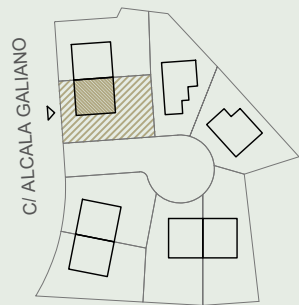

AERO AEROTERMO A.C.S.
LVV LAVAVAJILLAS
LVD+S LAVADORA Y SECADORA
H+M COLUMNA HORNO Y MICRONDAS

VIVIENDA A - PLANTA BAJA

SUPERFICIES

Superficie Útil vivienda	138,82 m ²
Superficie Construida Vivienda	181,28 m ²
Superficie de Parcela	401,89 m ²
Superficie Libre Parcela	292,50 m ²

0 1 2 3

Escala : 1/75