
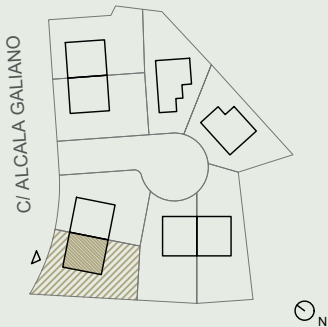


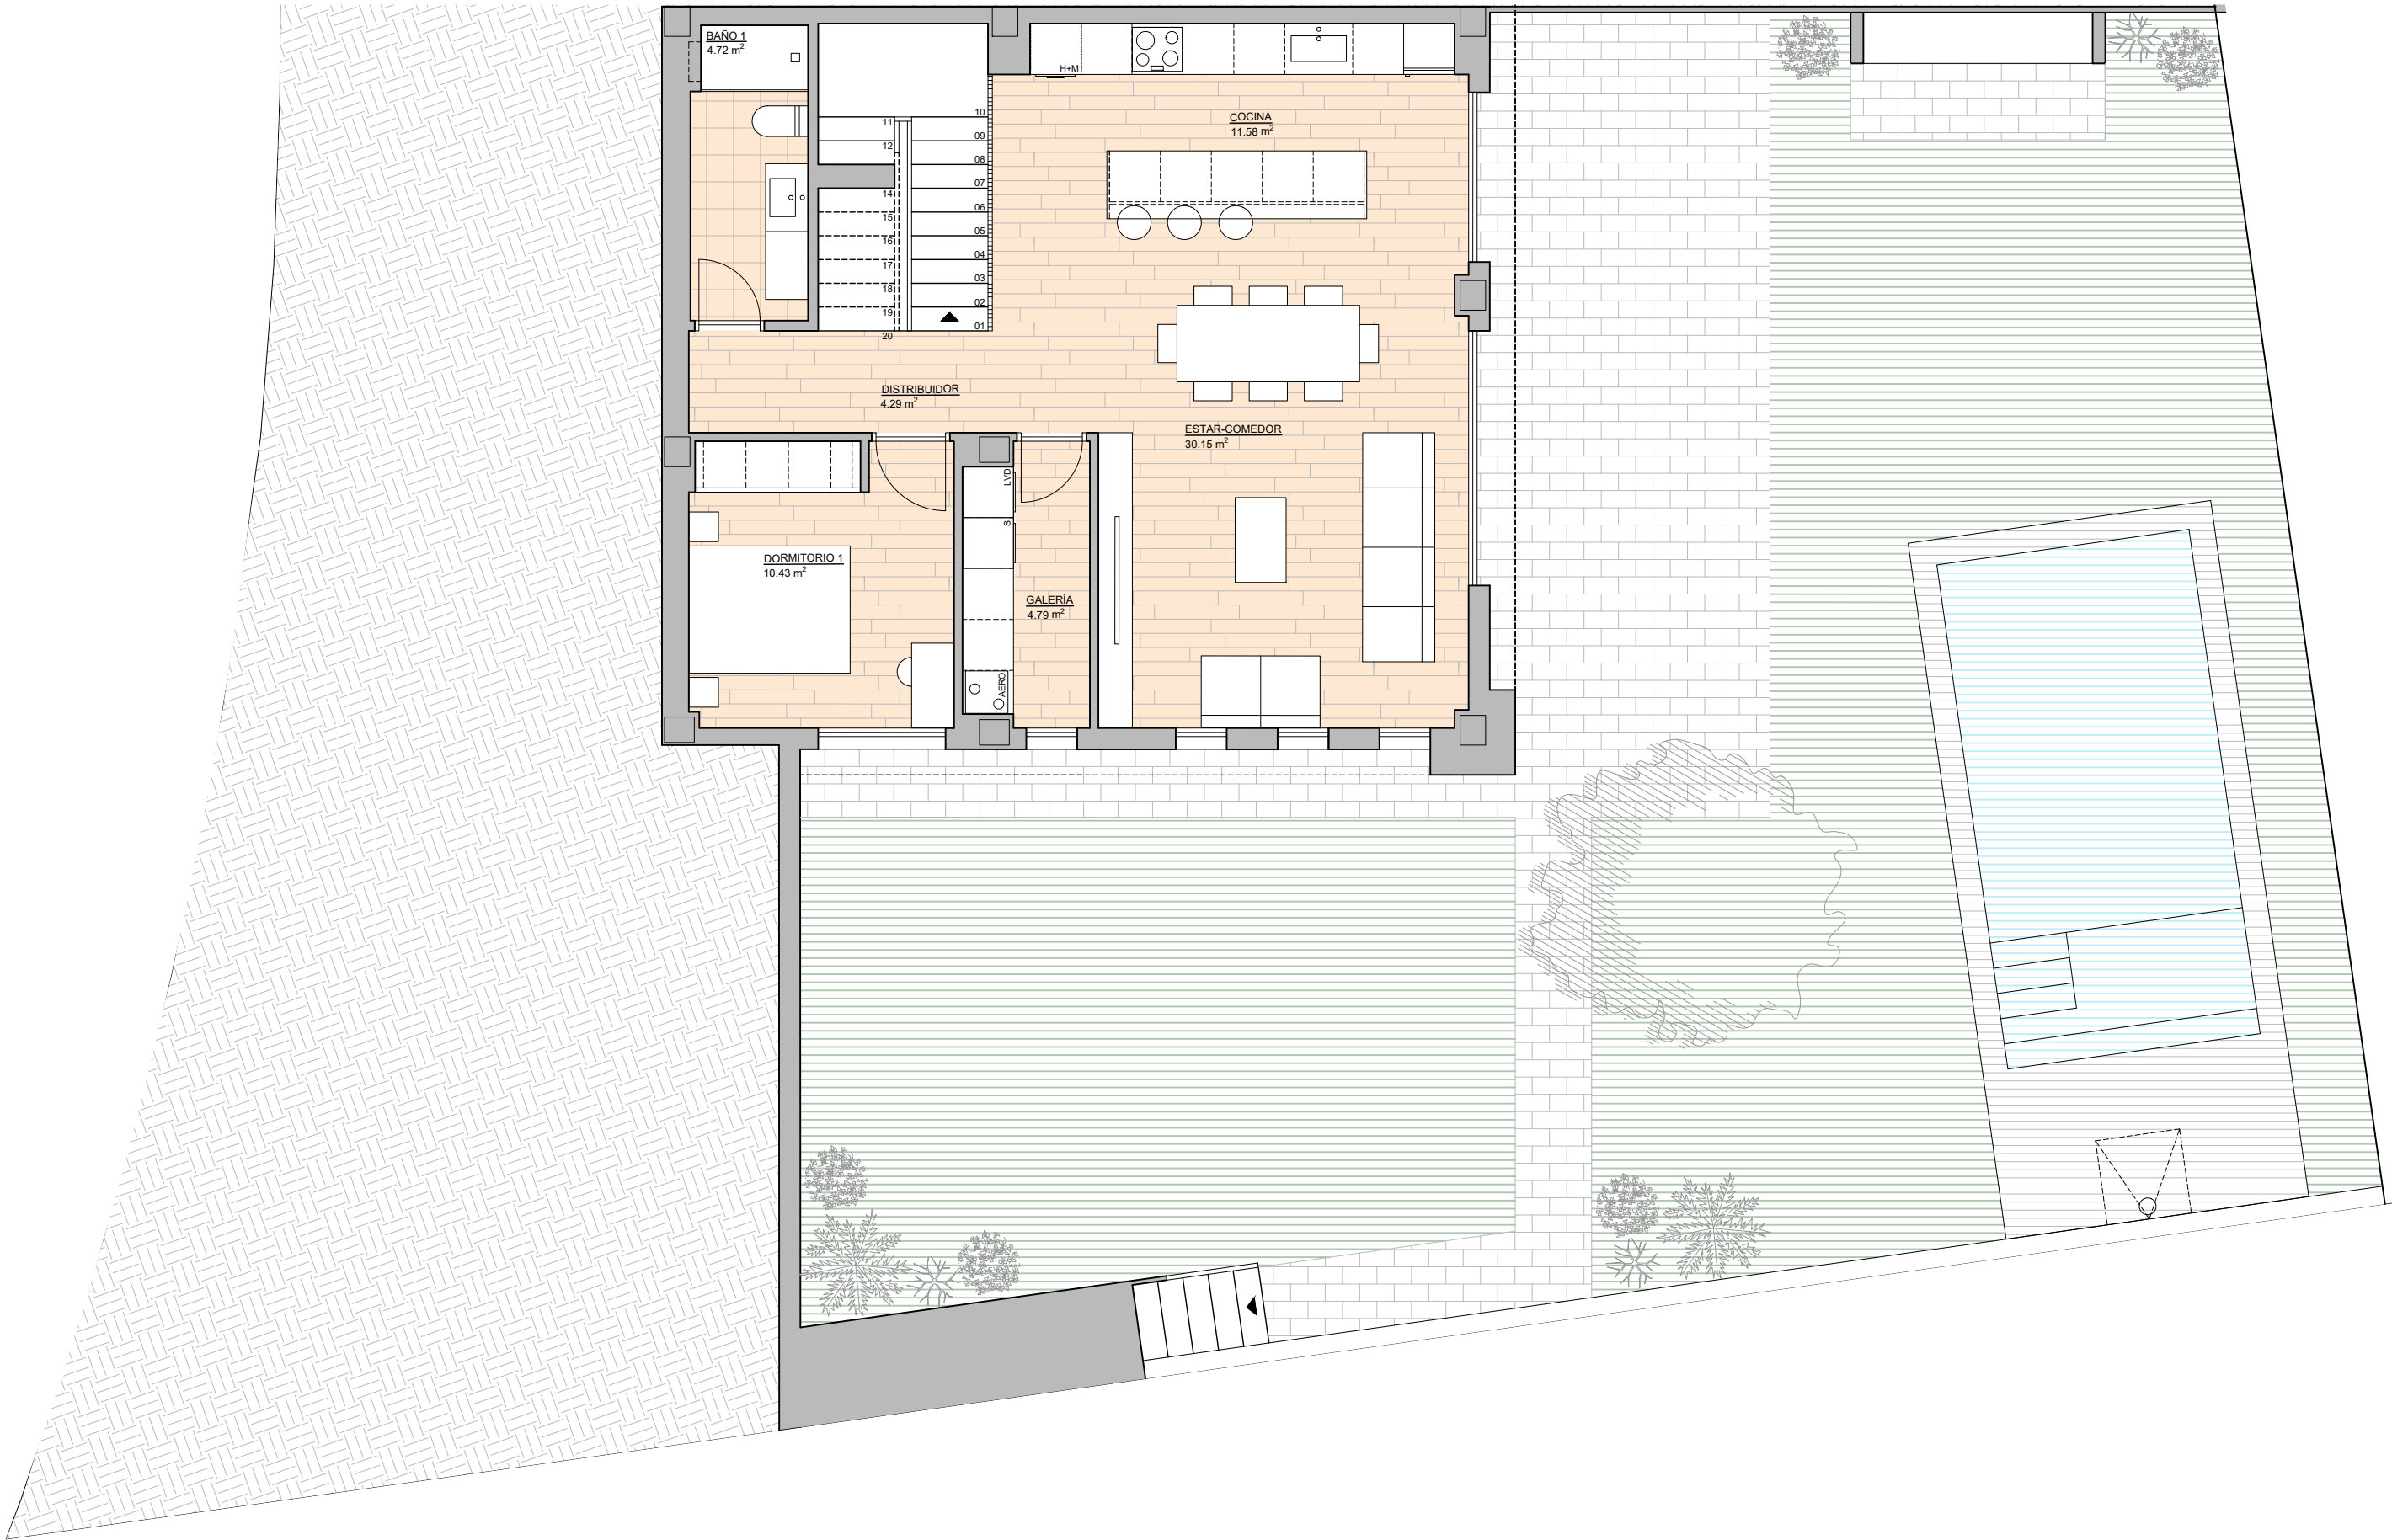

AERO AEROTERMO A.C.S.
LVV LAVAVAJILLAS
LVD+S LAVADORA Y SECADORA
H+M COLUMNA HORNO Y MICRONDAS

VIVIENDA G - PLANTA BAJA

SUPERFICIES

Superficie Útil vivienda	137,97 m²
Superficie Construida Vivienda	178,93 m²
Superficie de Parcela	400,18 m²
Superficie Libre Parcela	290,80 m²

0 1 2 3

Escala : 1/75