


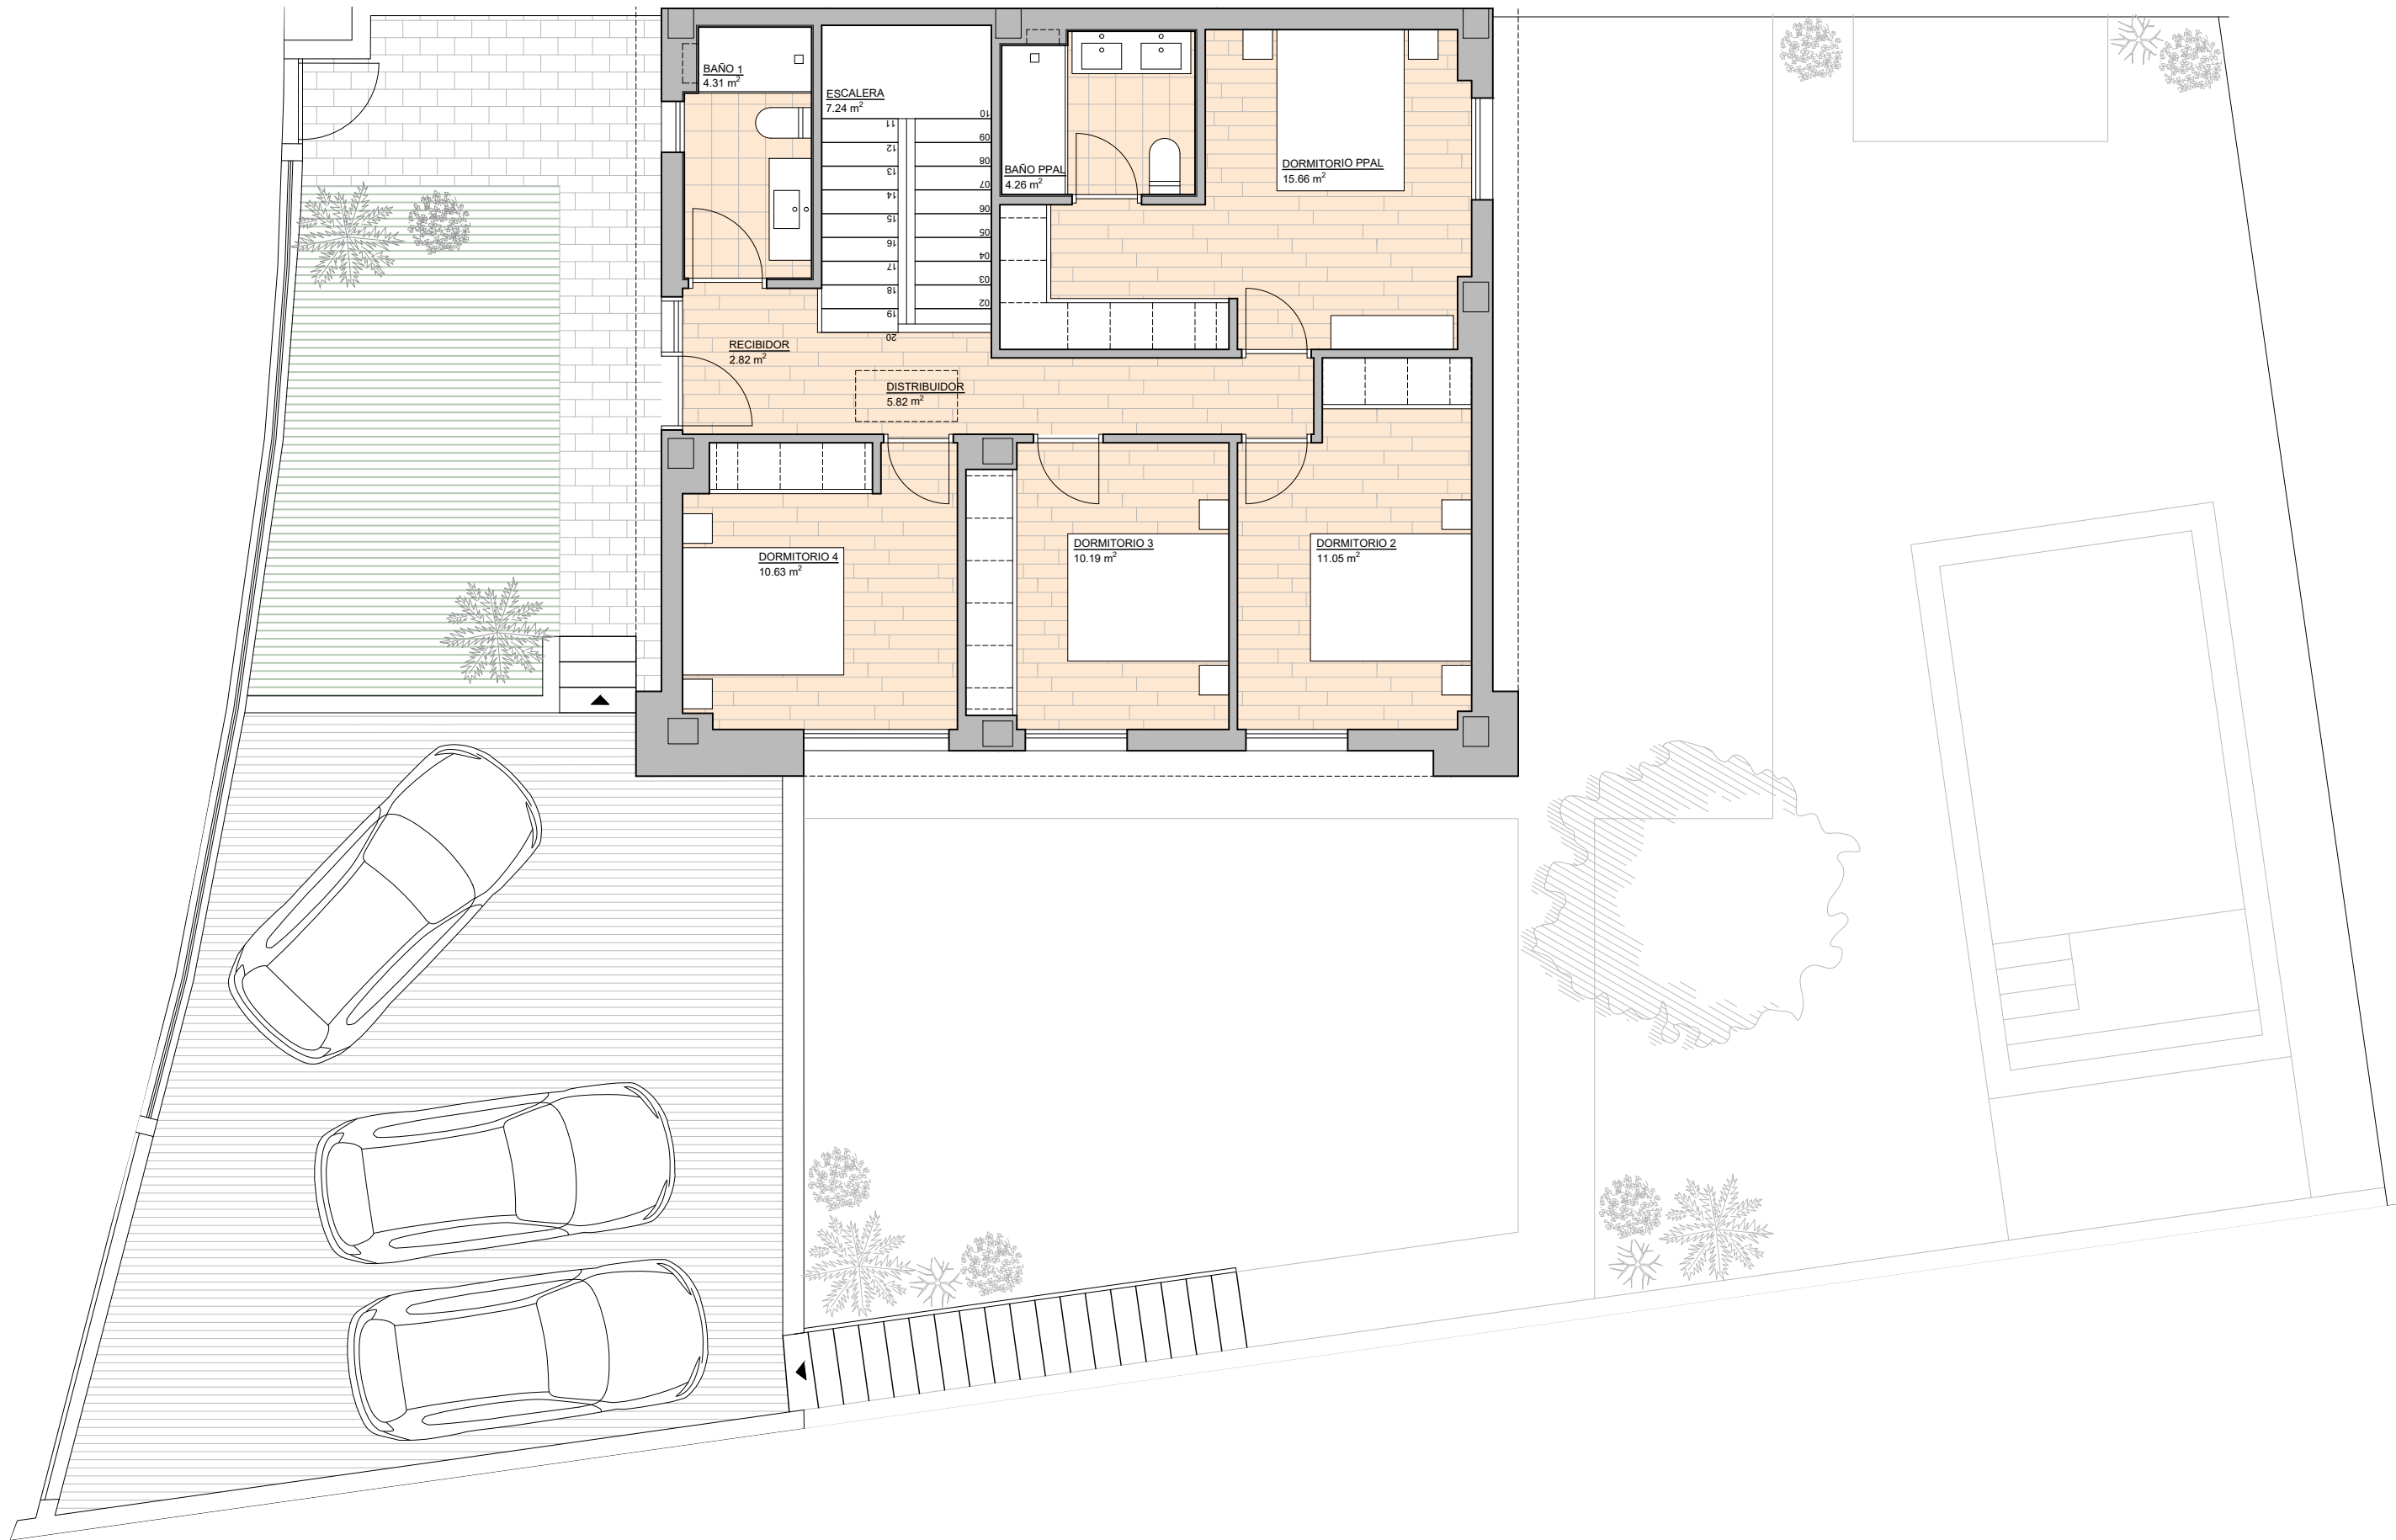


RESIDENCIAL
ALCALÁ



GRAFENO ARQUITECTURA
PROYECTA

2026-R123-09

Por exigencias del proyecto, el presente documento podrá experimentar variaciones. Las superficies son aproximadas pudiendo experimentar modificaciones en el desarrollo de la ejecución de la obra por razones técnicas.

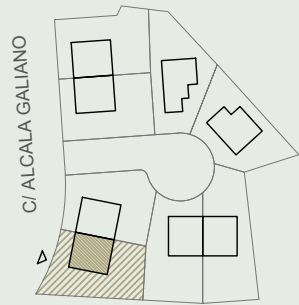

AERO AEROTERMO A.C.S.
LVV LAVAVAJILLAS
LVD+S LAVADORA Y SECADORA
H+M COLUMNA HORNO Y MICRONDAS

VIVIENDA G - PLANTA PRIMERA

SUPERFICIES

Superficie Útil vivienda	137,97 m ²
Superficie Construida Vivienda	178,93 m ²
Superficie de Parcela	400,18 m ²
Superficie Libre Parcela	290,80 m ²

0 1 2 3

Escala : 1/75