
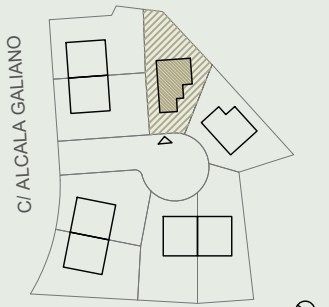


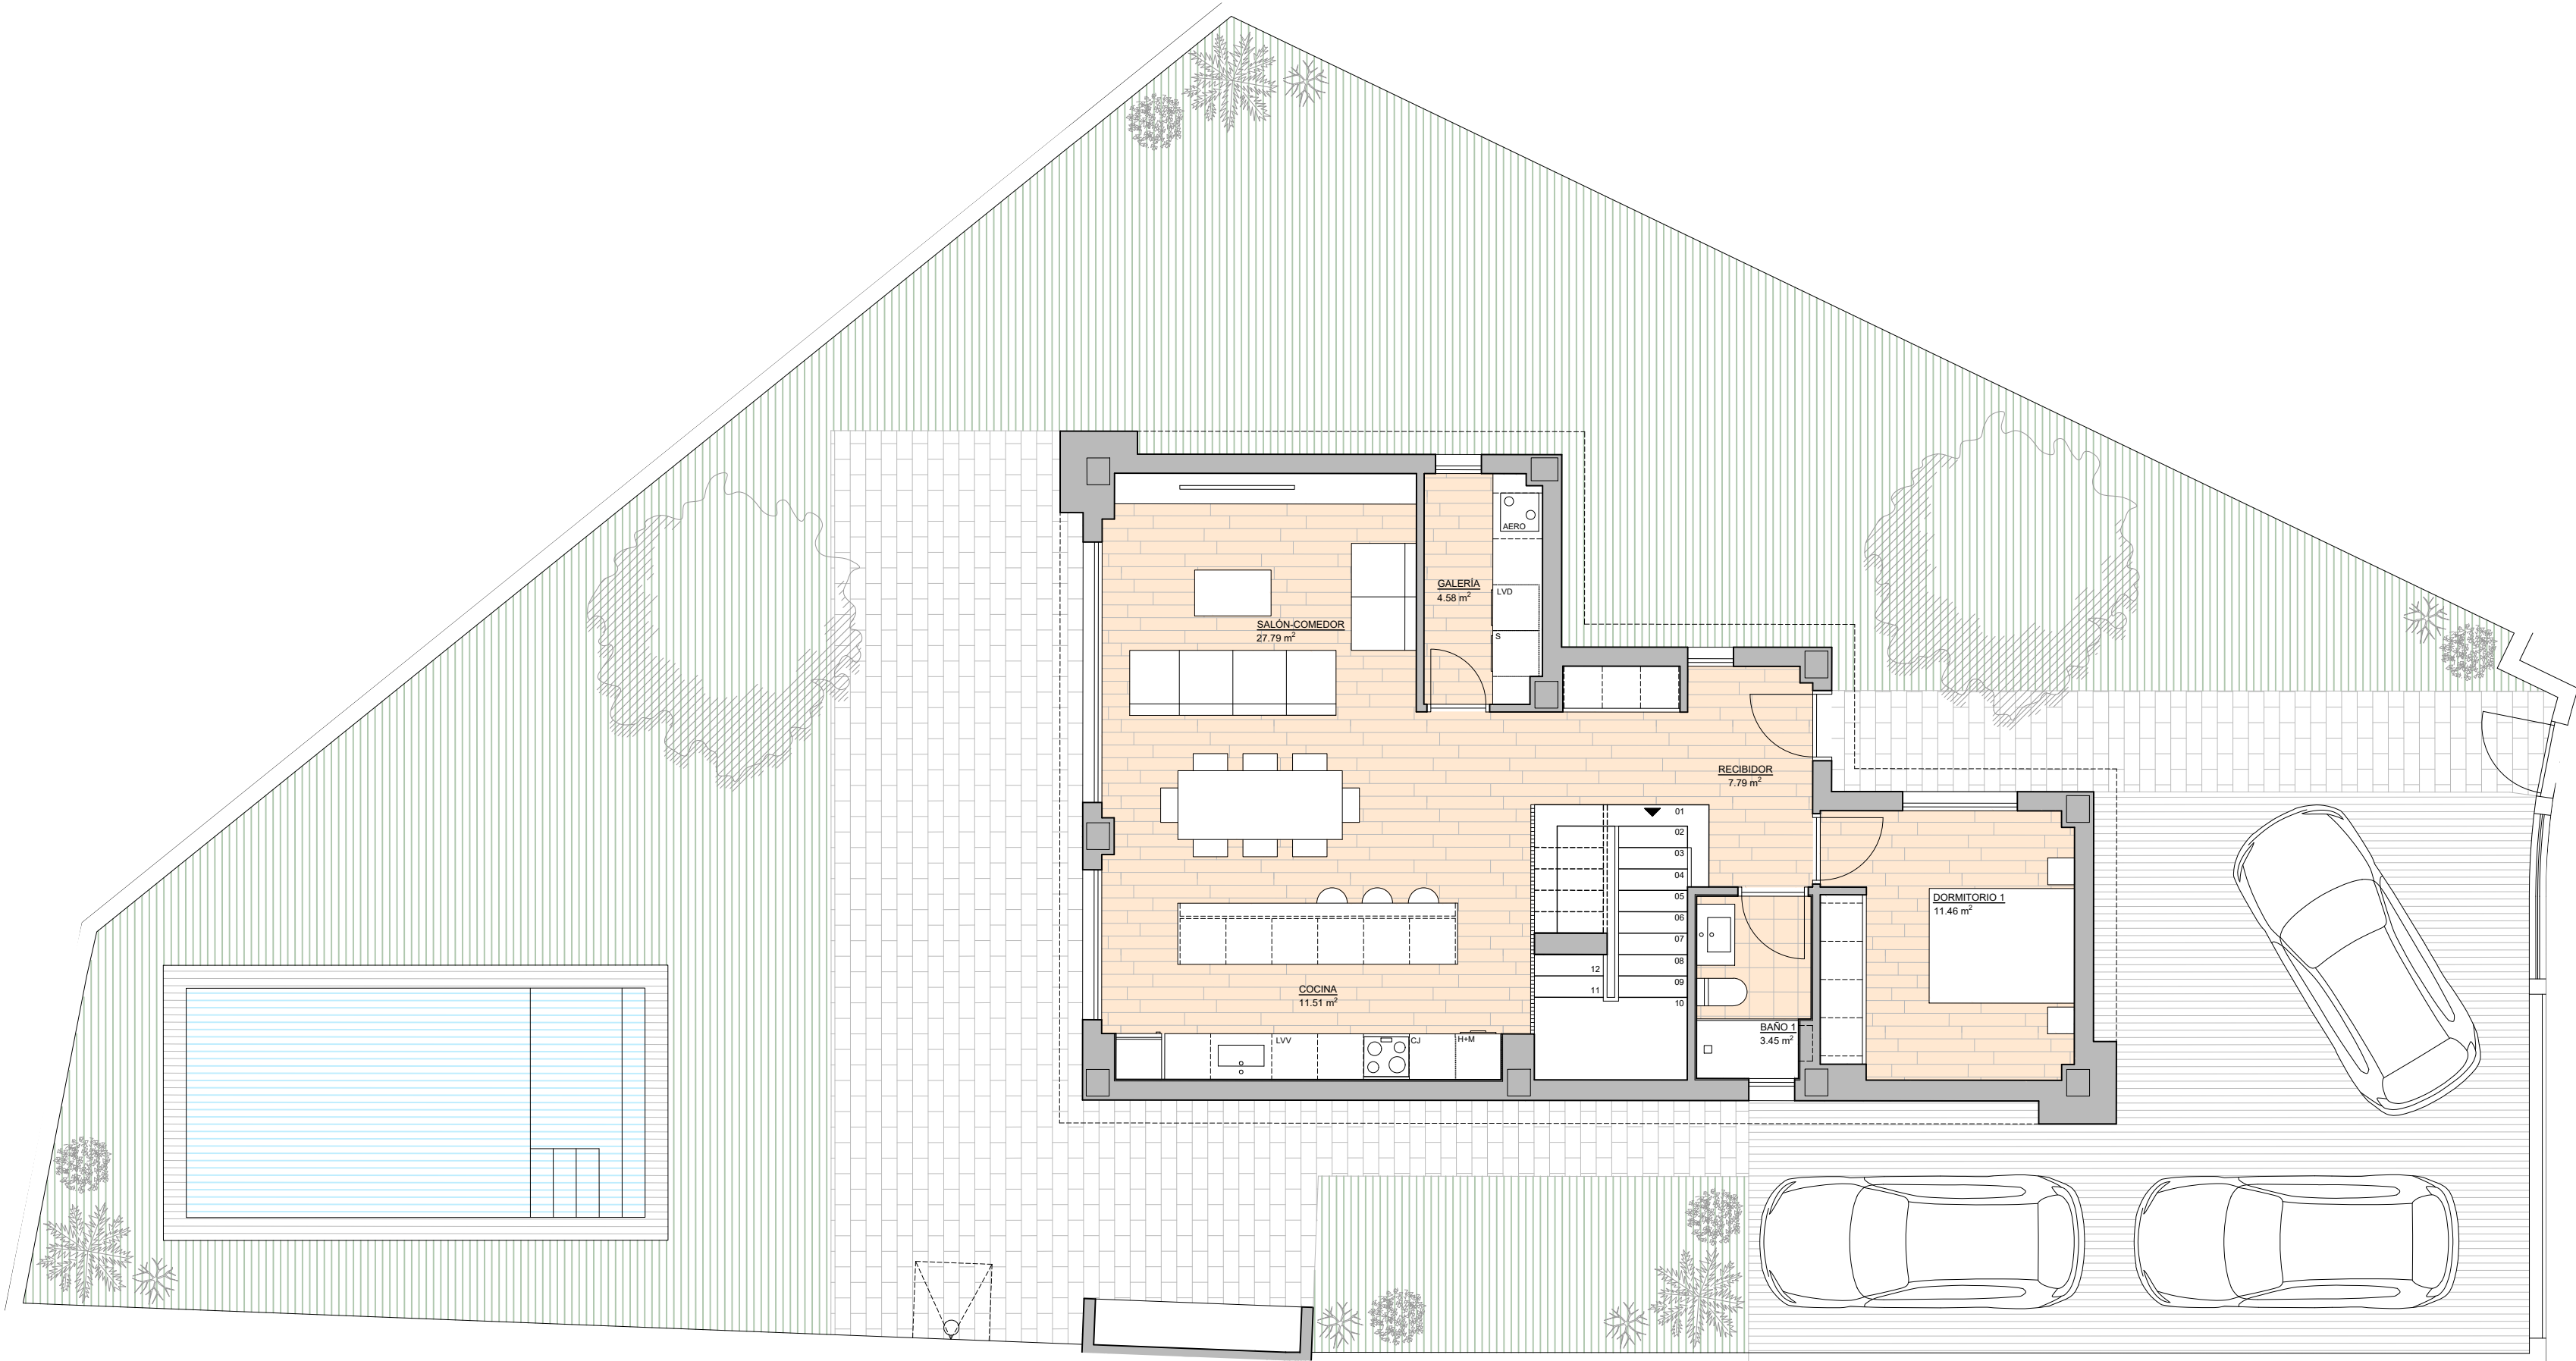

AERO AEROTERMO A.C.S
LVV LAVAVAJILLAS
LVD+S LAVADORA Y SECADORA
H+M COLUMNA HORNO Y MICRONDAS

VIVIENDA C - PLANTA BAJA

SUPERFICIES

Superficie Útil vivienda	140,22 m ²
Superficie Construida Vivienda	190,62 m ²
Superficie de Parcela	409,51 m ²
Superficie Libre Parcela	293,42 m ²

0 1 2 3

Escala : 1/75