


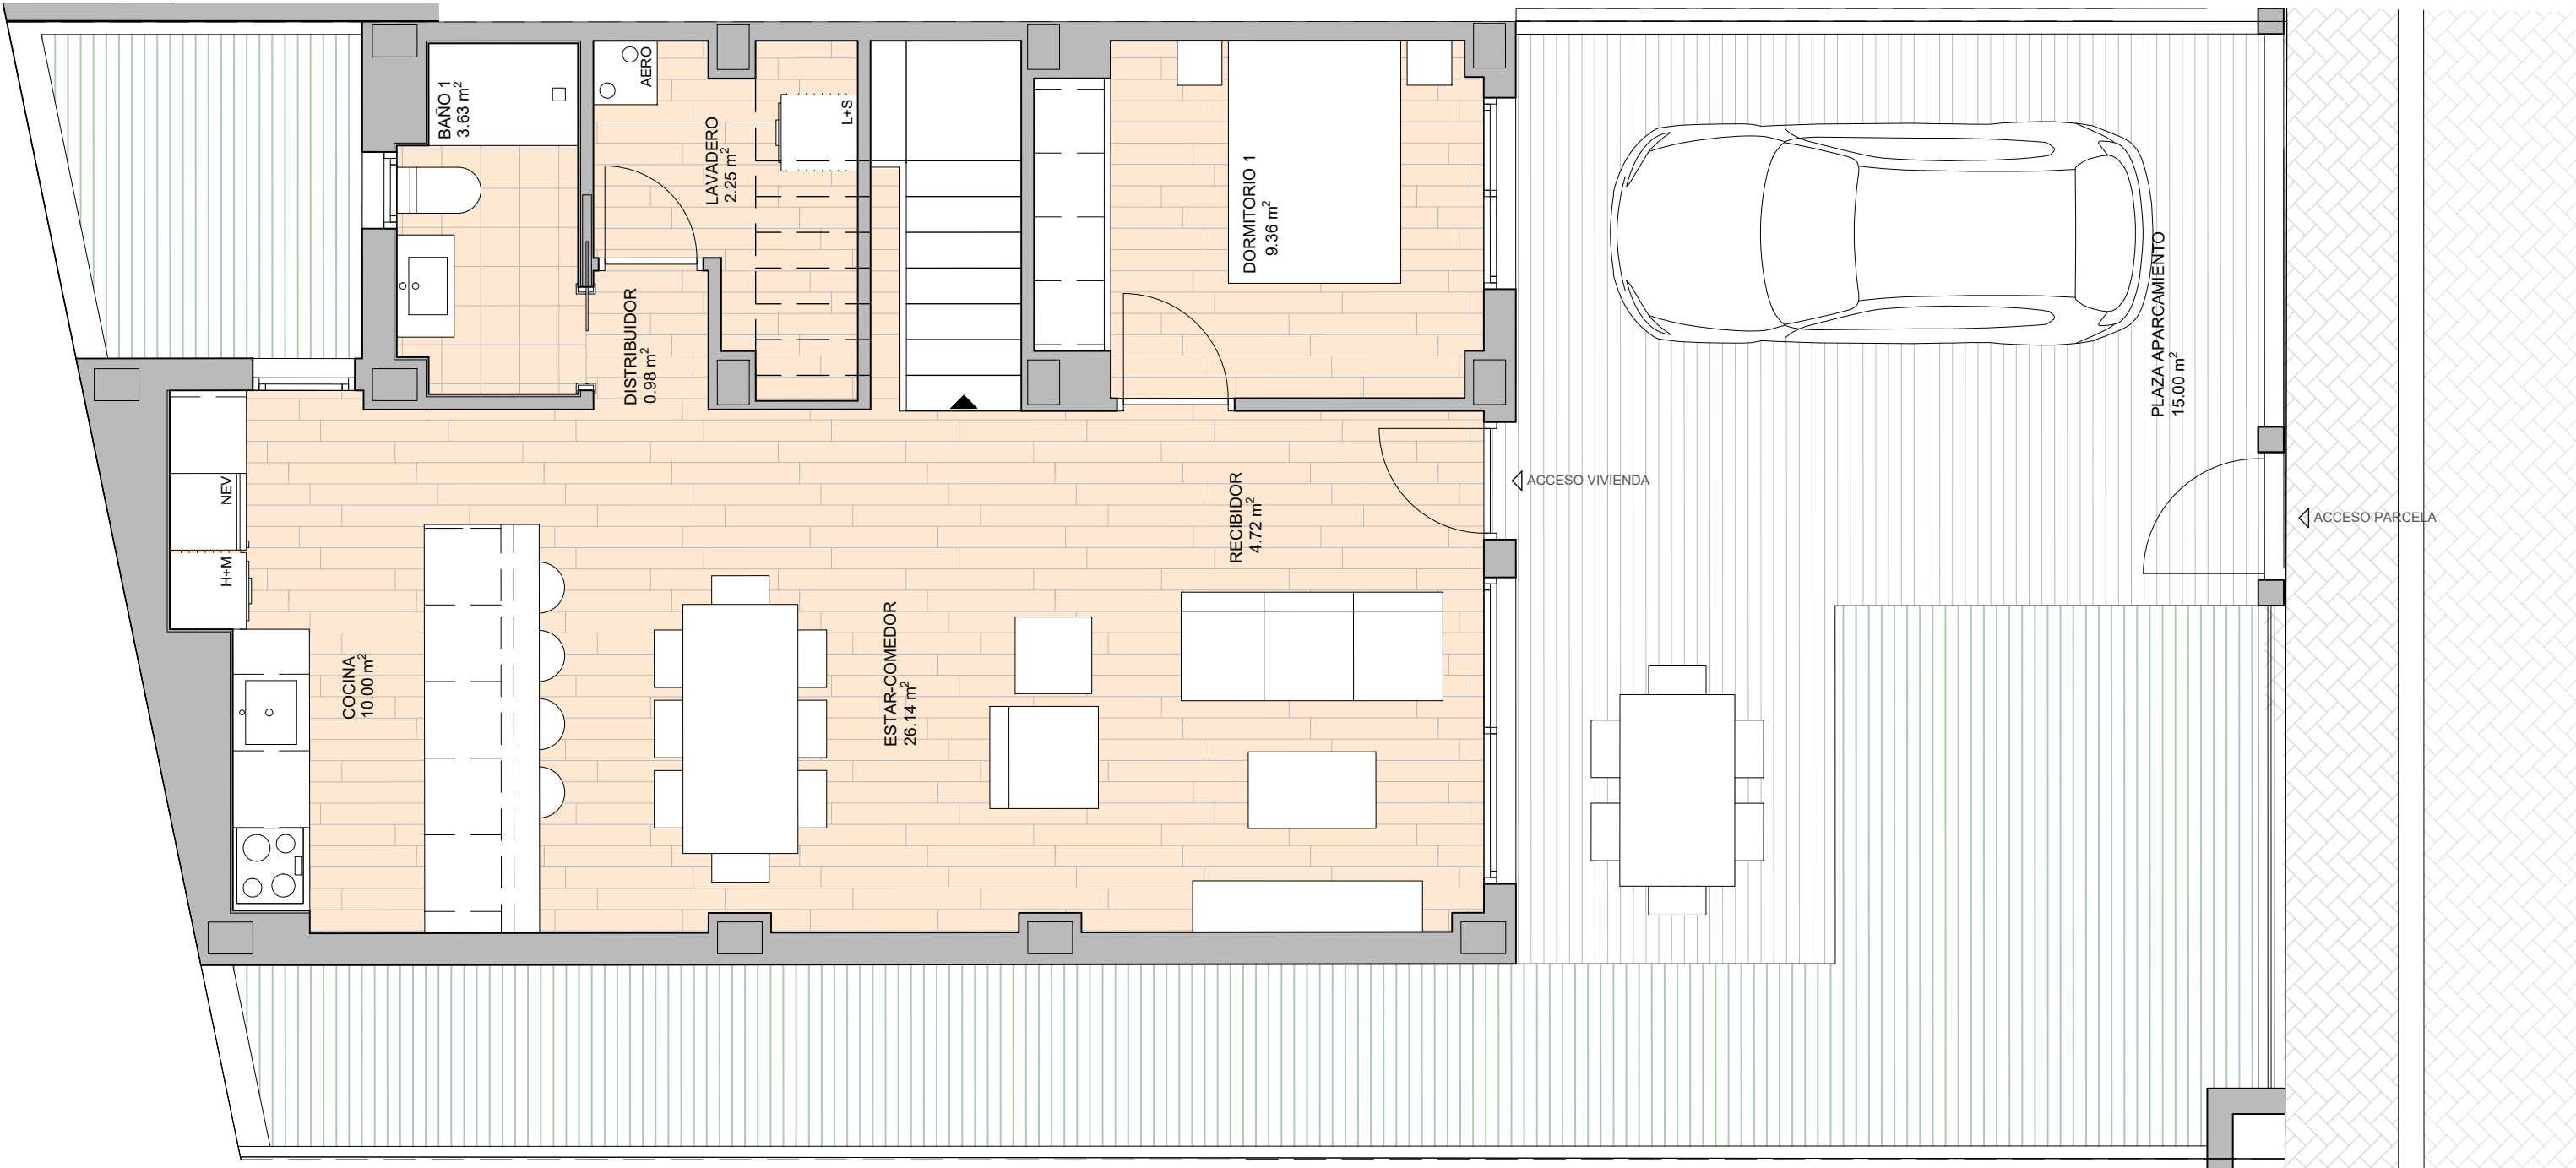

- AERO AEROTERMO A.C.S
- LV LAVAVAJILLAS
- L+S LAVADORA Y SECADORA
- H+M COLUMNA HORNO Y MICRONDAS

VIVIENDA 6 - PLANTA BAJA	
SUPERFICIES	
Superficie Útil vivienda	118,31 m²
Superficie Construida Vivienda	150,07 m²
Superficie de Parcela	150,70 m²
Superficie Libre Parcela	75,35 m²

0 1 2 3

Escala : 1/50