



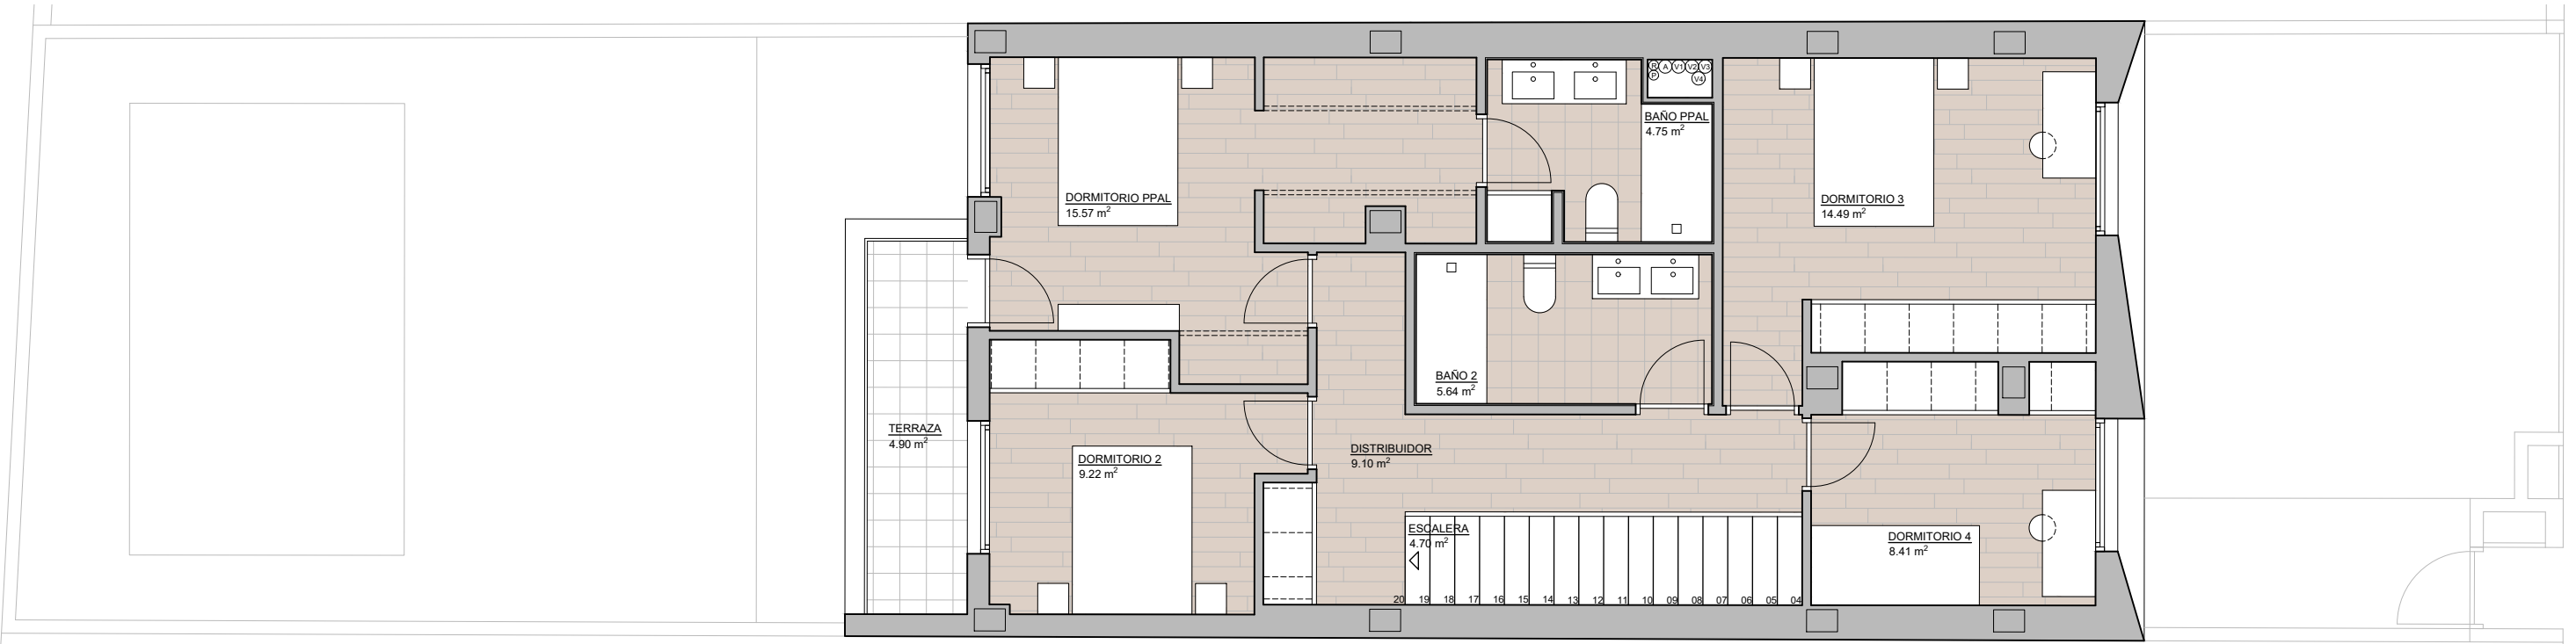


PLANTA PRIMERA

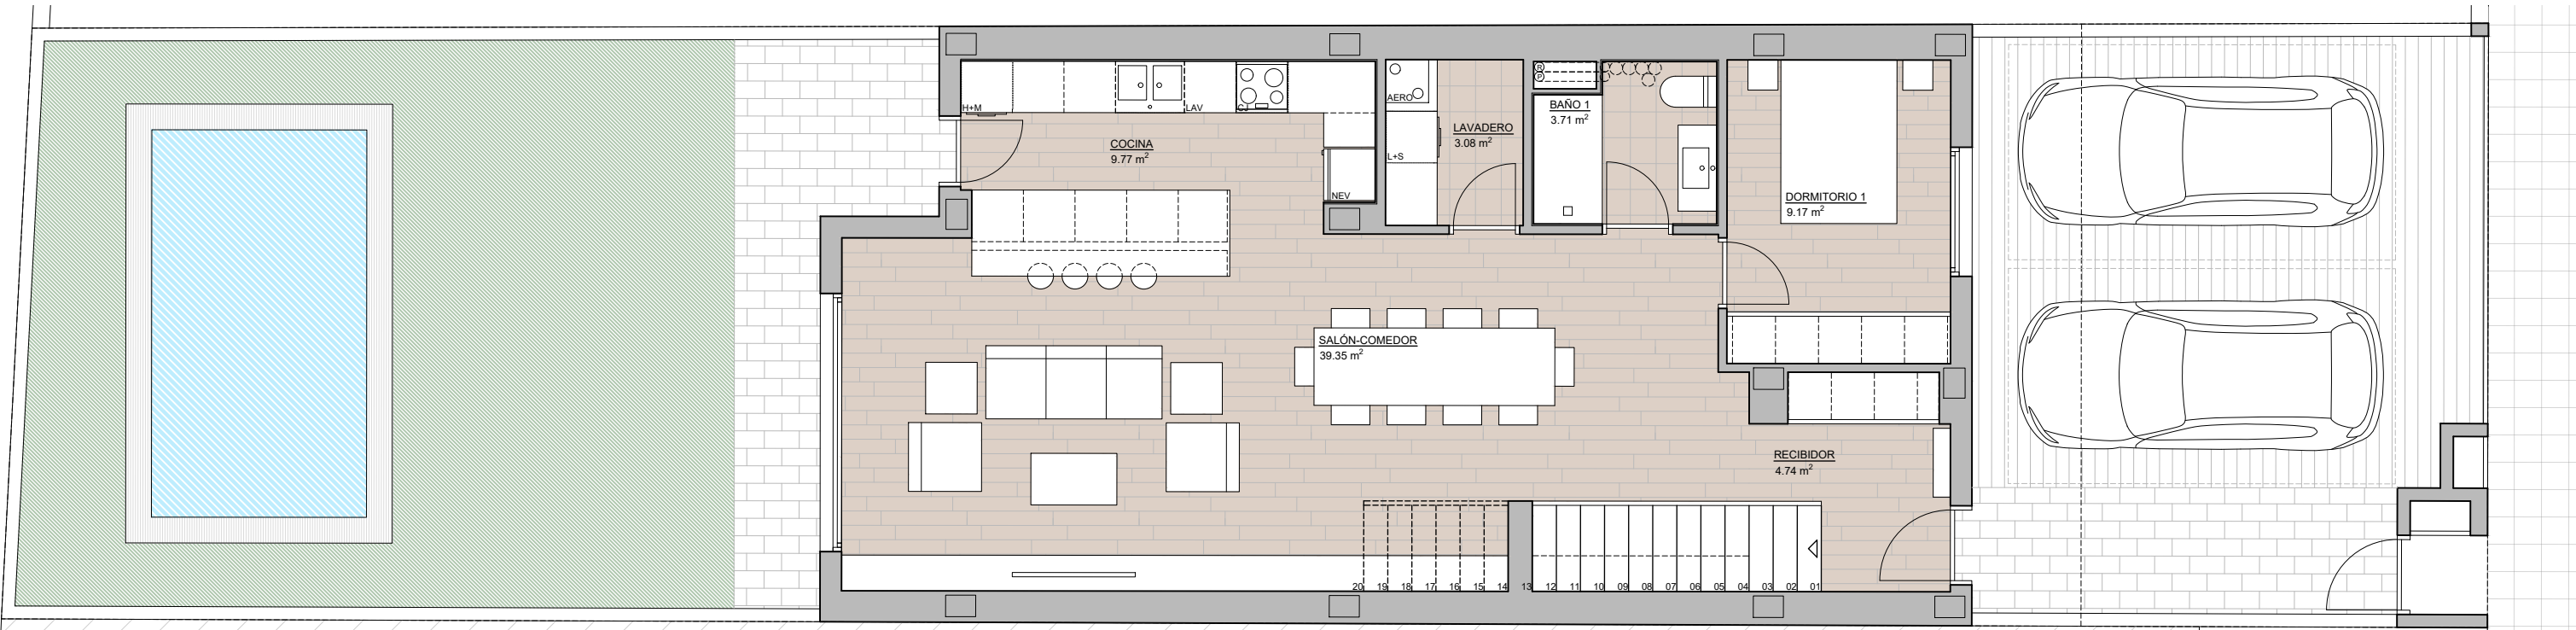

PLANTA BAJA


VIVIENDA UNIFAMILIAR
ALACANT 2 TORRENT

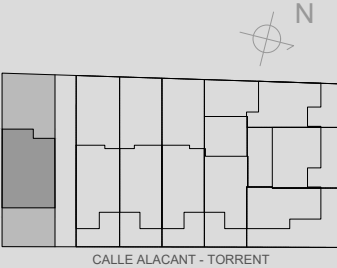

SUPERFICIES

Superficie Útil Vivienda	146.55 m²
Superficie Construida Vivienda	182.44 m²
Superficie de Parcela	199.53 m²
Superficie Libre Parcela	107.39 m²

AERO
LAV
L+S
H+M
NEV
AEROTERMO A.C.S.
LAVAVAJILLAS
LAVADORA Y SECADORA
COLUMNA HORNO Y MICRONDAS
NEVERA

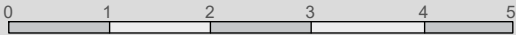

GRAFENO ARQUITECTURA
PROYECTA

INVERINDUS S.L.
PROMUEVE